


LEGENDA

- RAZVOD \varnothing 160
- RAZVOD \varnothing 110
- RAZVOD \varnothing 75
- RAZVOD \varnothing 50



INVESTITOR:	Grad Vranje u korist vrtica "Bambi"	MESTO GRADNJE:	Vranjska Banja
OBJEKAT:	Rekonstrukcija vrtica "Bambi" u Vranjskoj Banji		
odgovorni projektant:	polje:	sadržaj crteža:	razmera:
dia Dijana Djelic	<i>D. Djelic</i>	Osnova prizemlja-kanalizacija	1:150
licenca broj:	300 6968 04	naziv i oznaka dela projekta:	teh.dokumentacija:
starije-ar		03-Hidrotehnicke inst.	PZI
identifikacioni broj:		datum:	br.lista:
		06. 2020	2

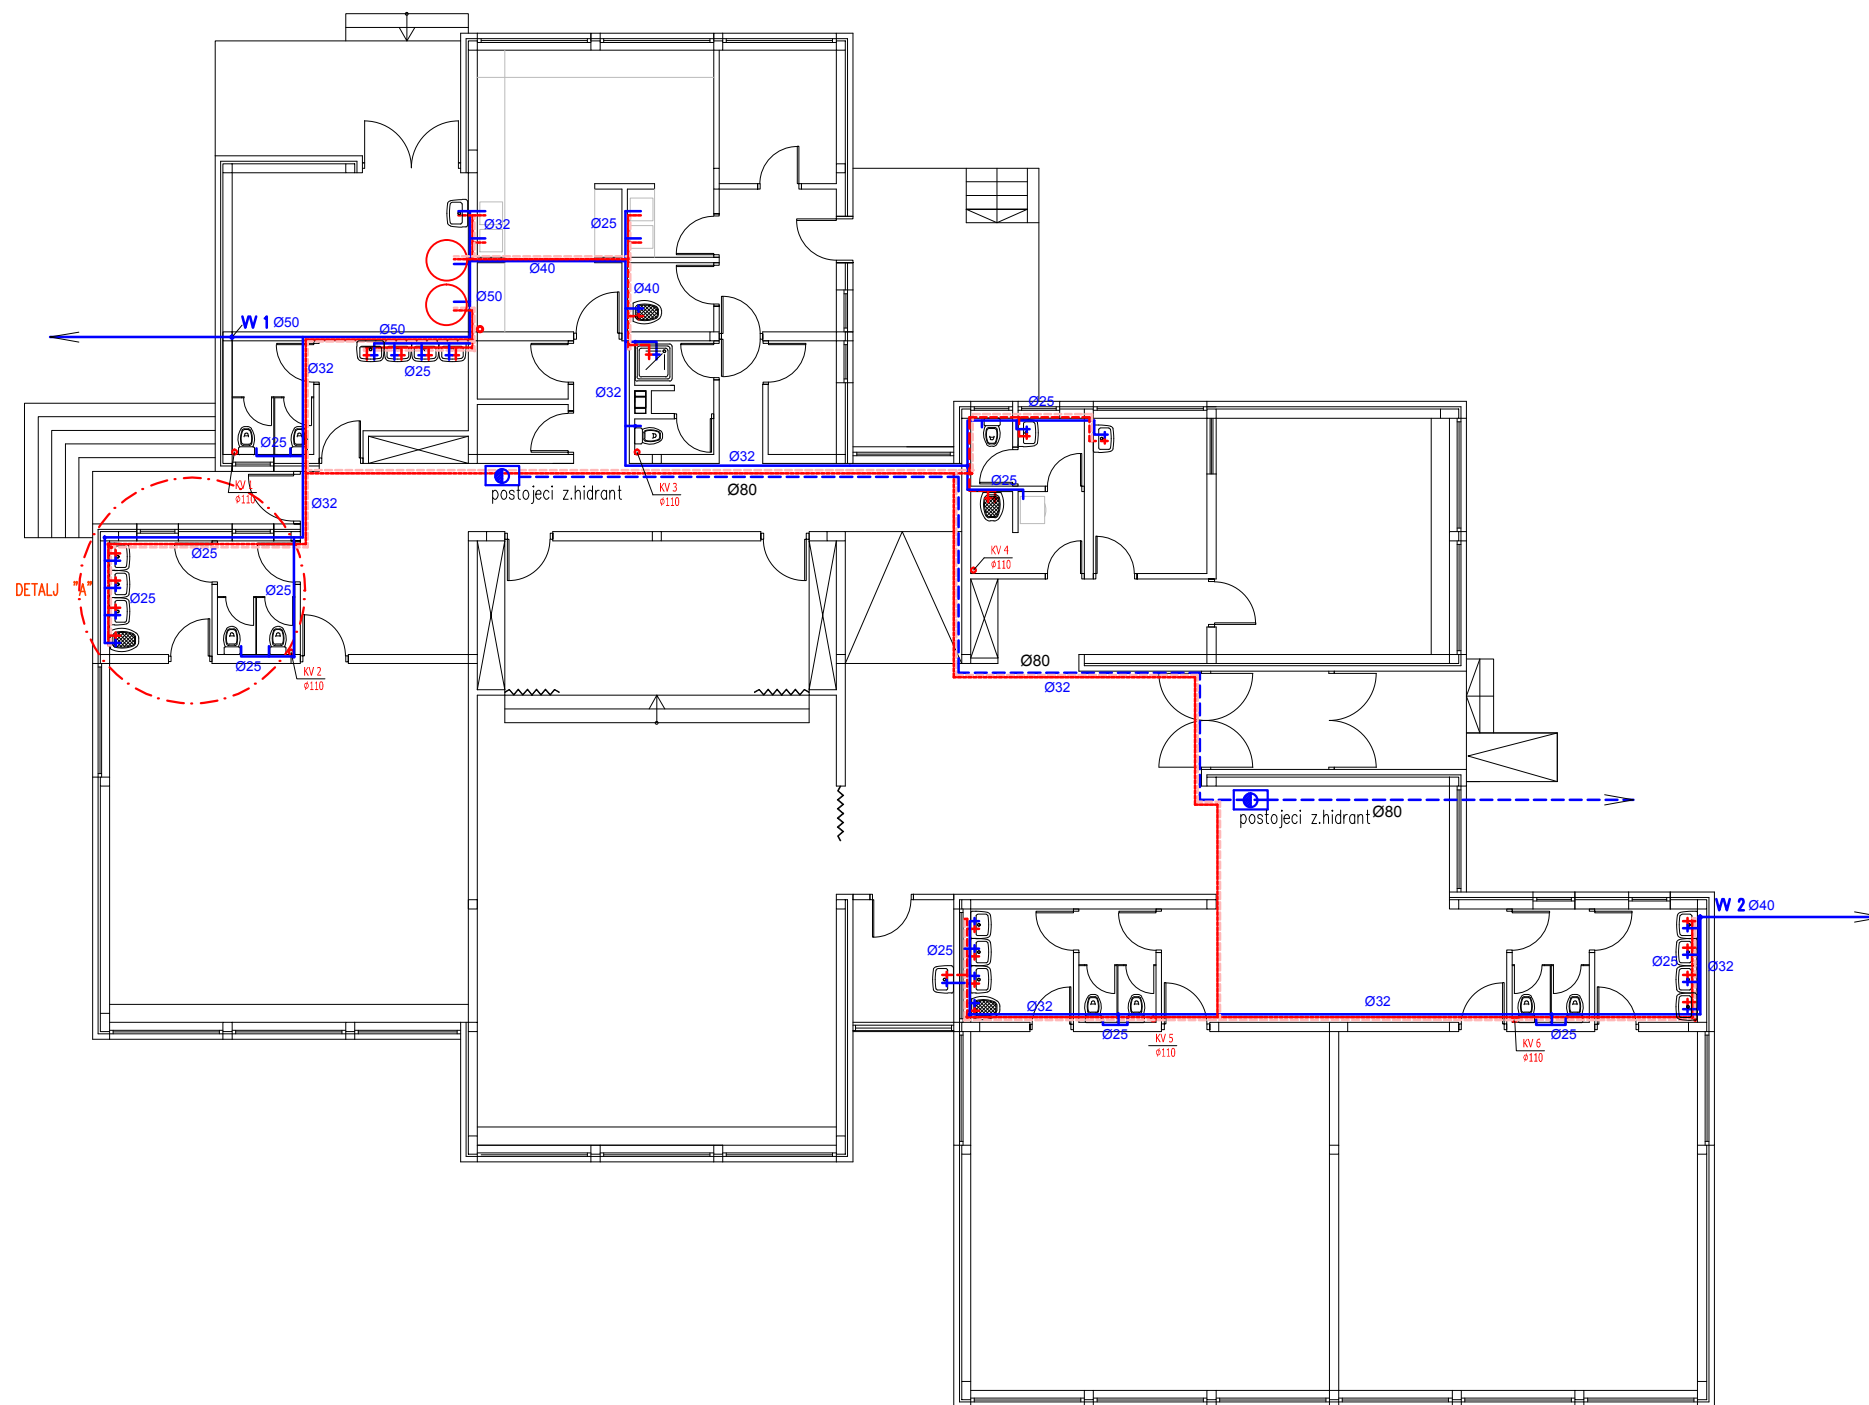

LEGENDA

- HLADNA VODA
- - - HIDRANTSKI RAZVOD Ø100
- TOPLA VODA
- - - RECIRKULACIJA



pinview
 Preduzeće za projektovanje, inženjering i promet d.o.o.
 s. Davidovac, Vranje, tel/fax 017-7450-411, mob. 064-136-52-42

INVESTITOR:	Grad Vranje u korist vrtica "Bambi"	MESTO GRADNJE:	Vranjska Banja
OBJEKAT:	Rekonstrukcija vrtica "Bambi" u Vranjskoj Banji		
odgovorni projektant:	dia Dijana Djelic	potpis:	<i>D. Djelic</i>
licenca broj:	300 6968 04	sadržaj crteža:	Osnova prizemlja-vodovod
stati-vor		teh.dokumentacija:	PZI
identifikacioni broj:		datum:	06. 2020
		naziv i oznaka dela projekta:	03-Hidrotehnicke inst.
		br.lista:	3